


Chalets et Maisons VITTUPIER



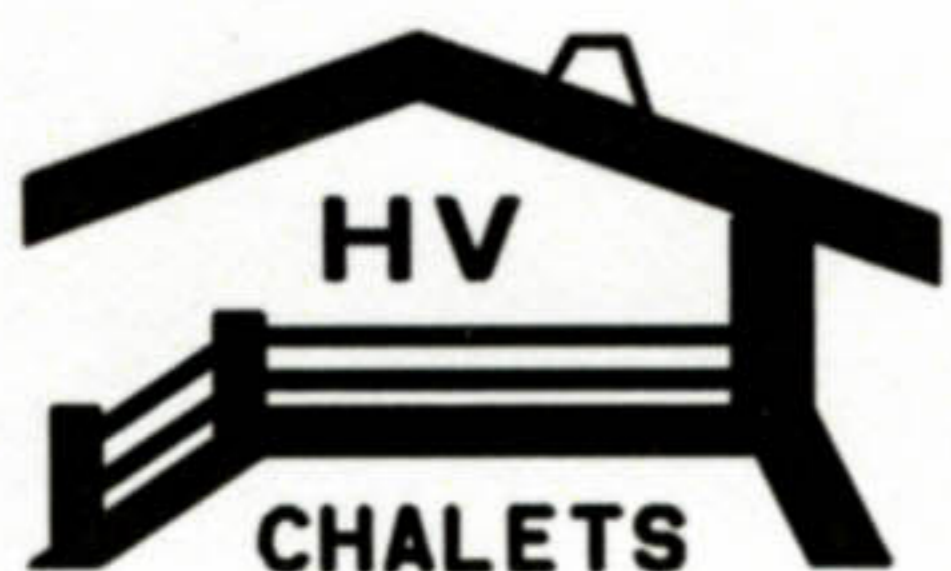


Client :


Plan de :

Garage 5.00m x 3.50m

Ech: 1/75ème

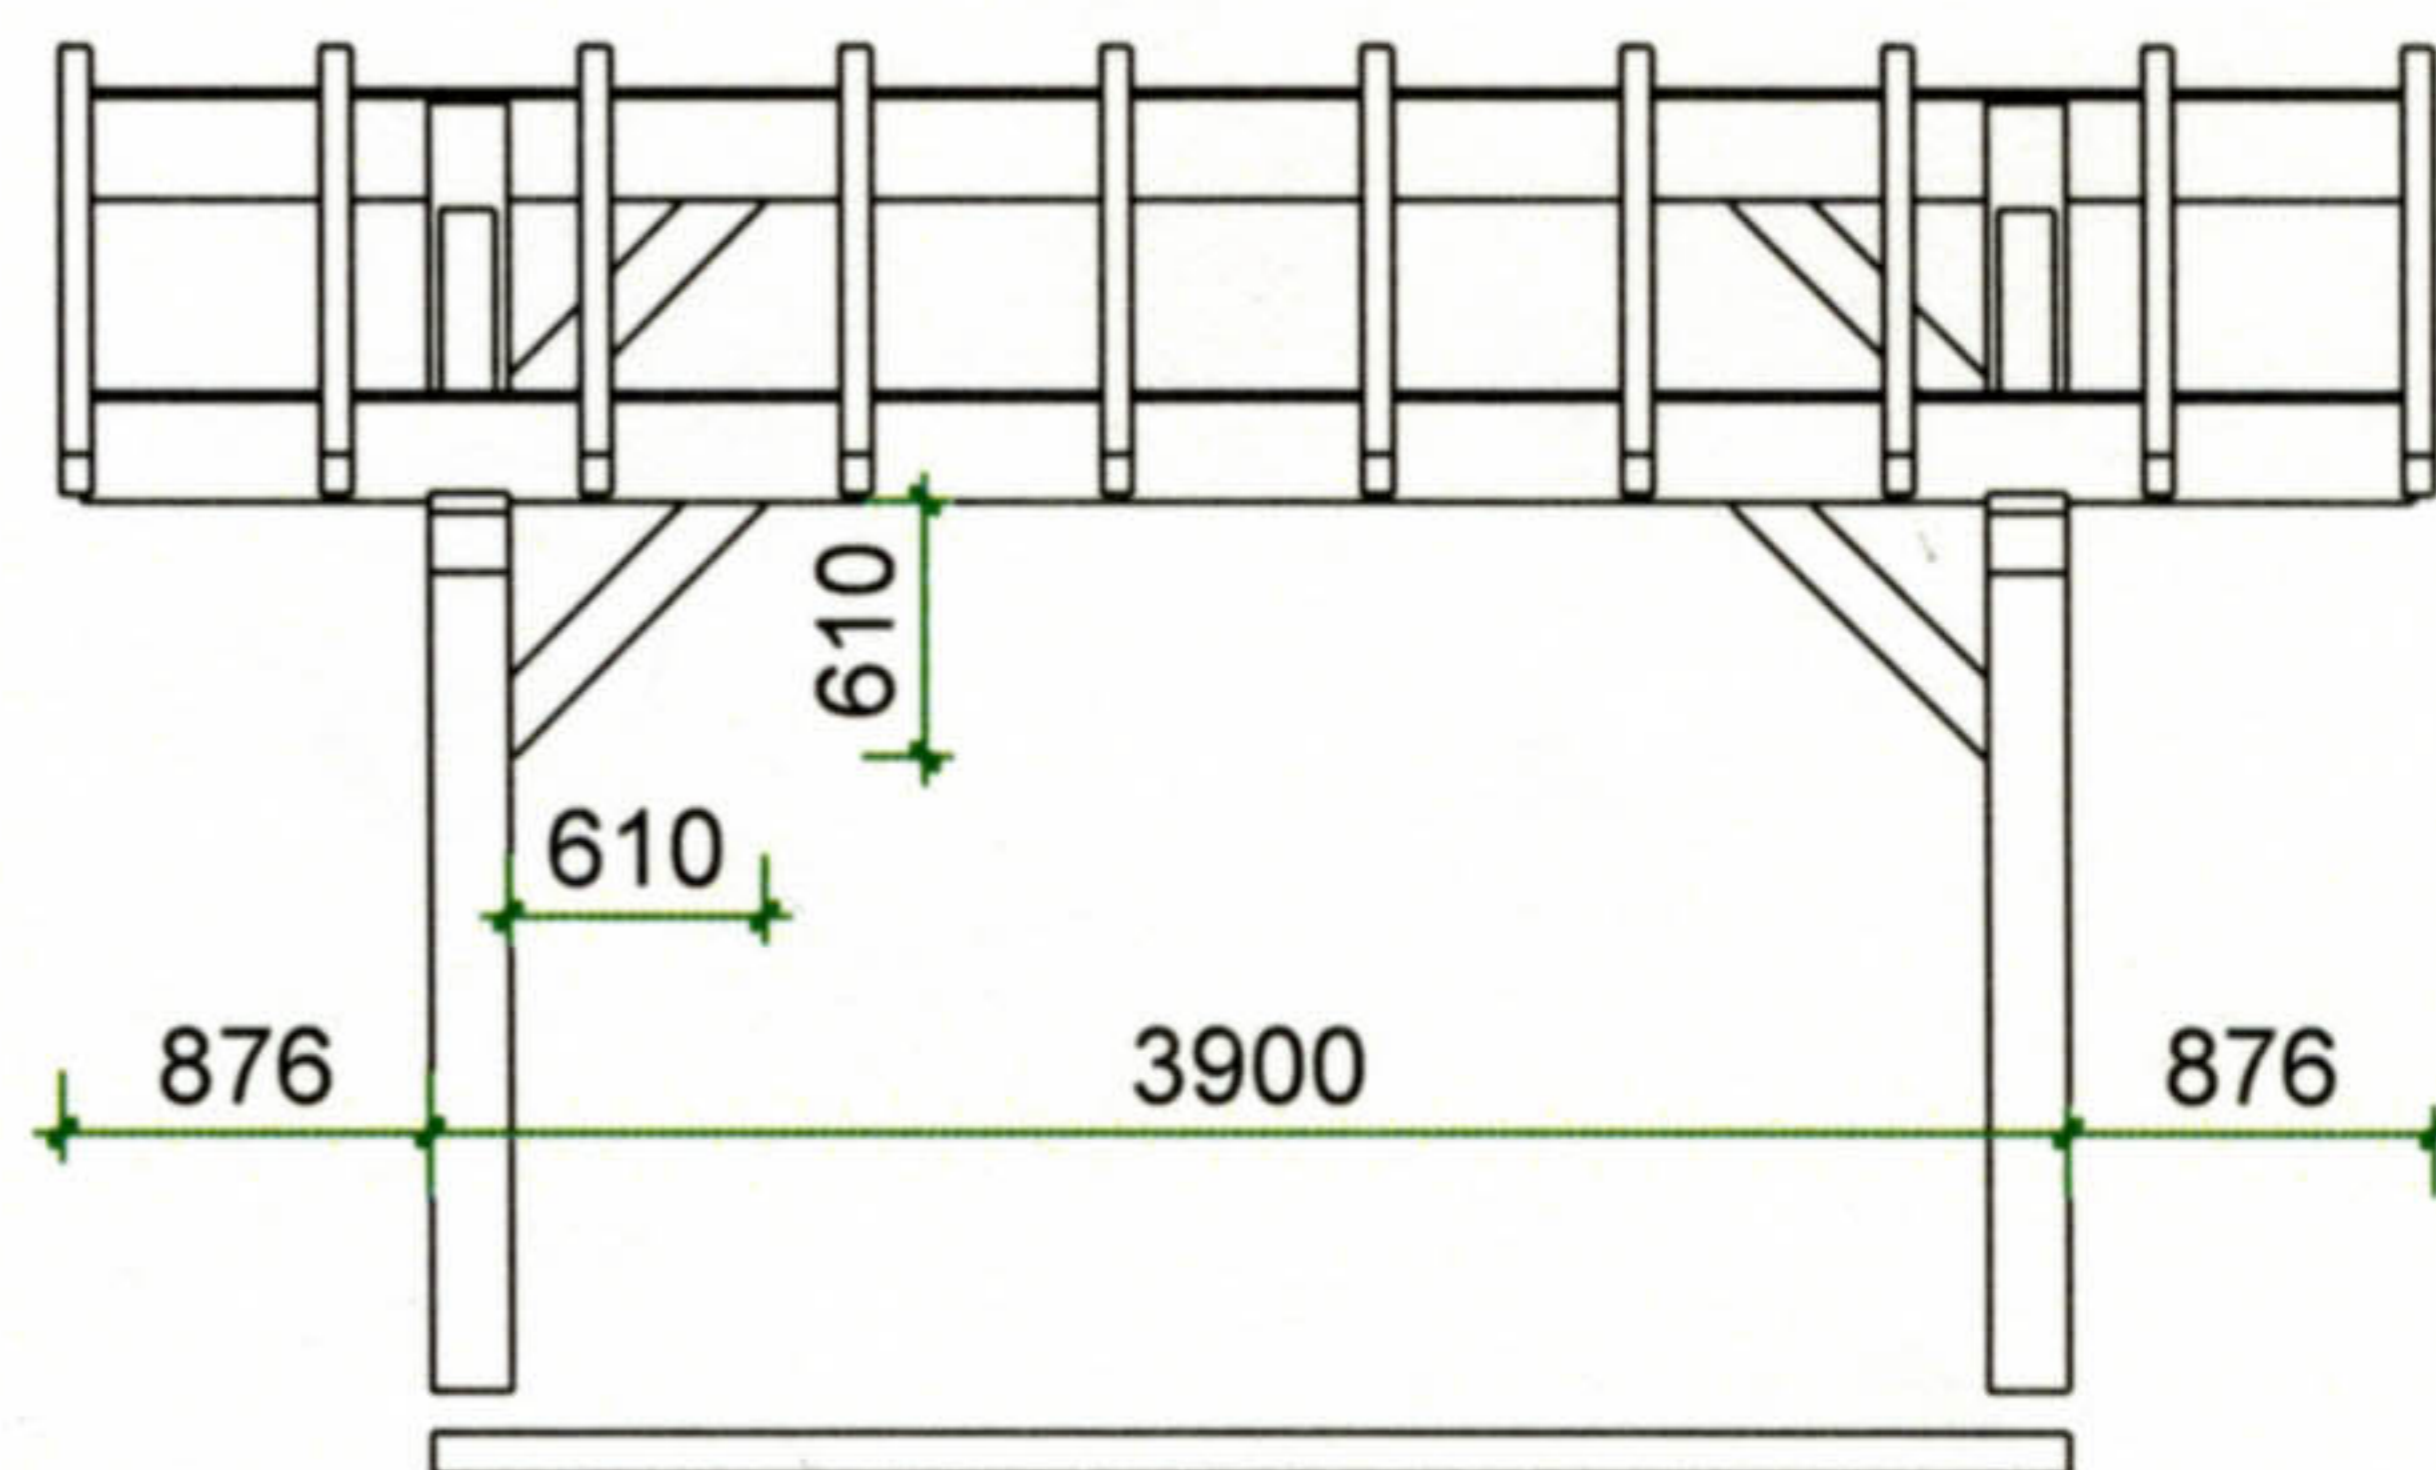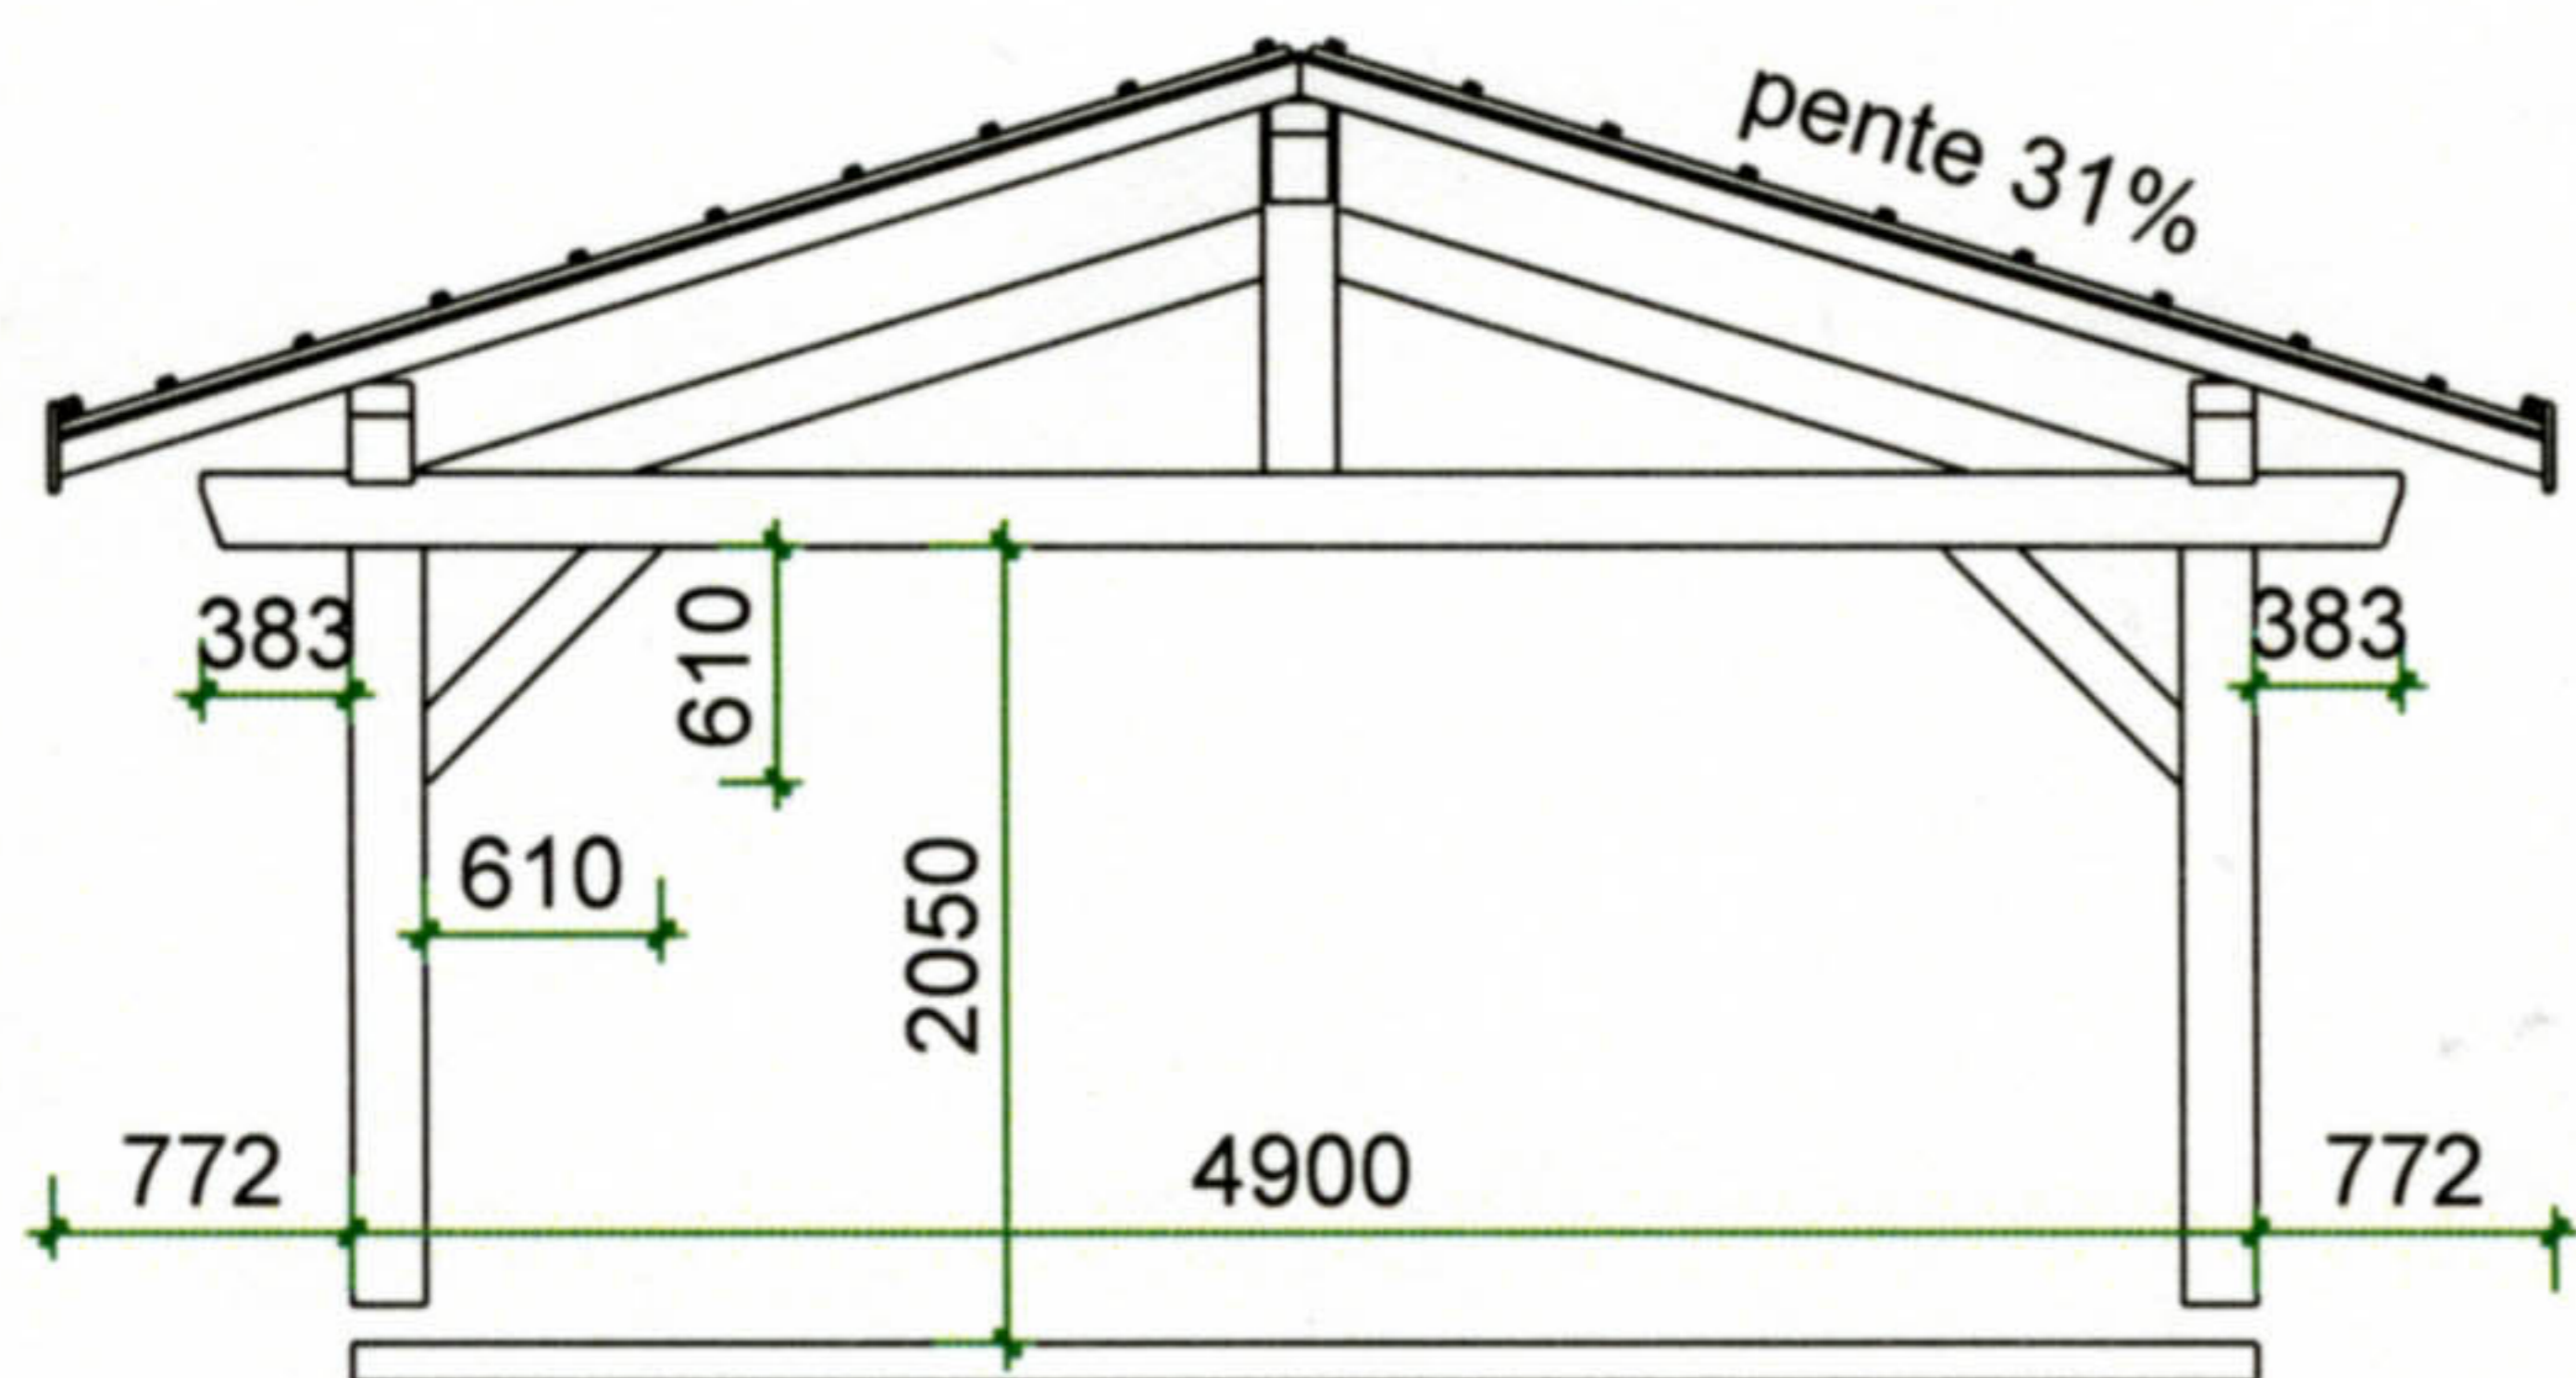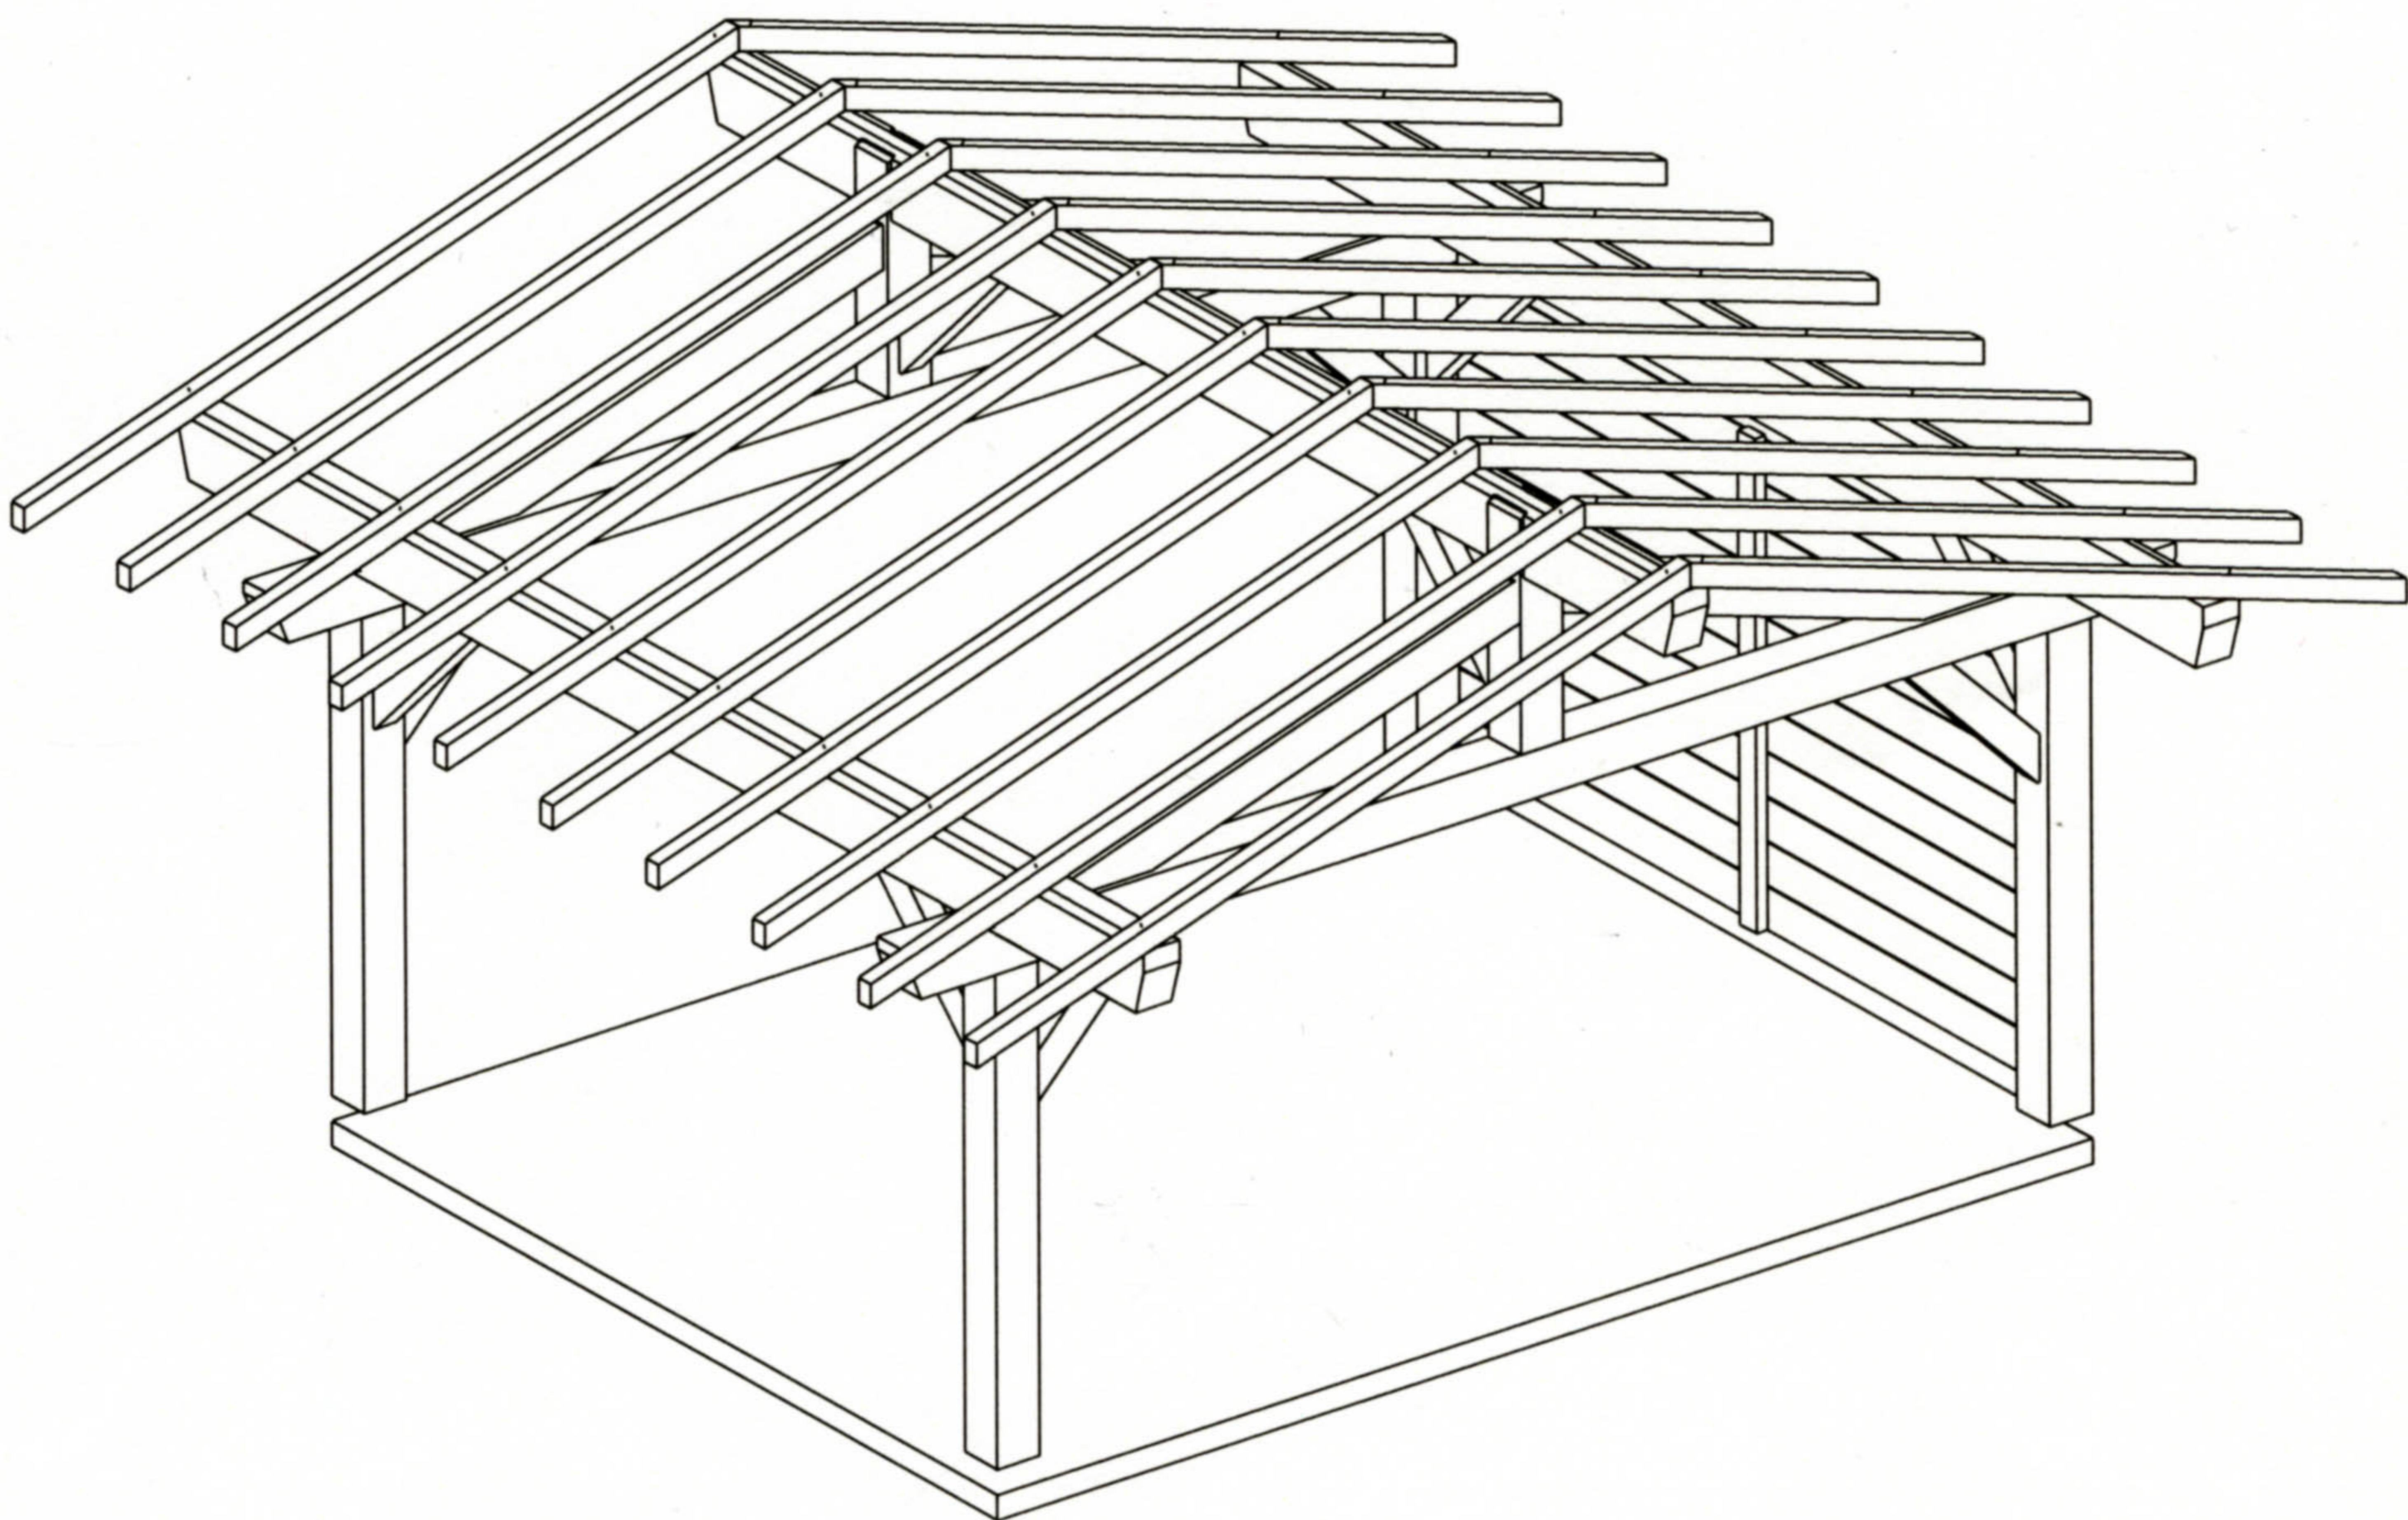

Chalets et Maisons VITTOPIER

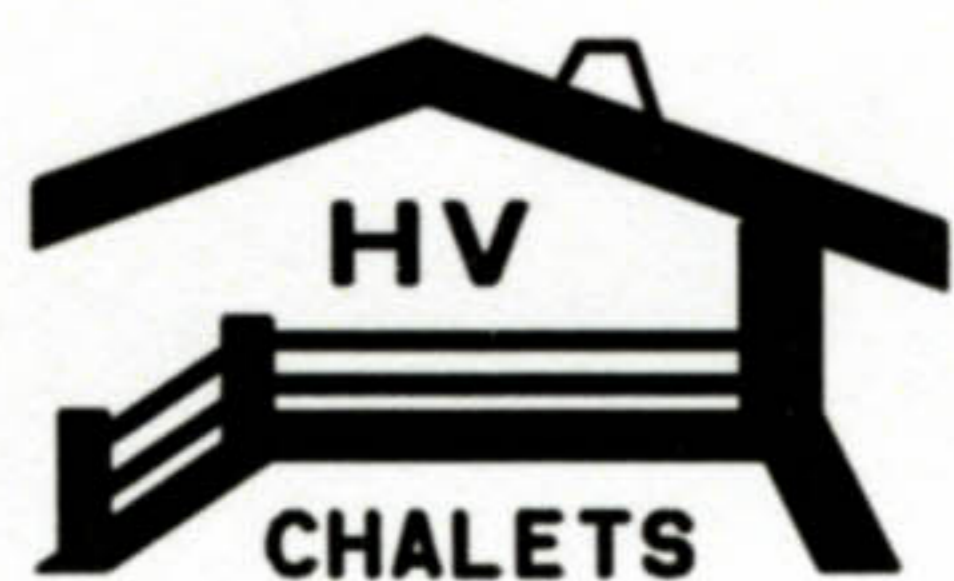

Client :

Plan de :

Garage 4.90m x 3.90m

Ech: 1/75ème